




Schnitt A-A

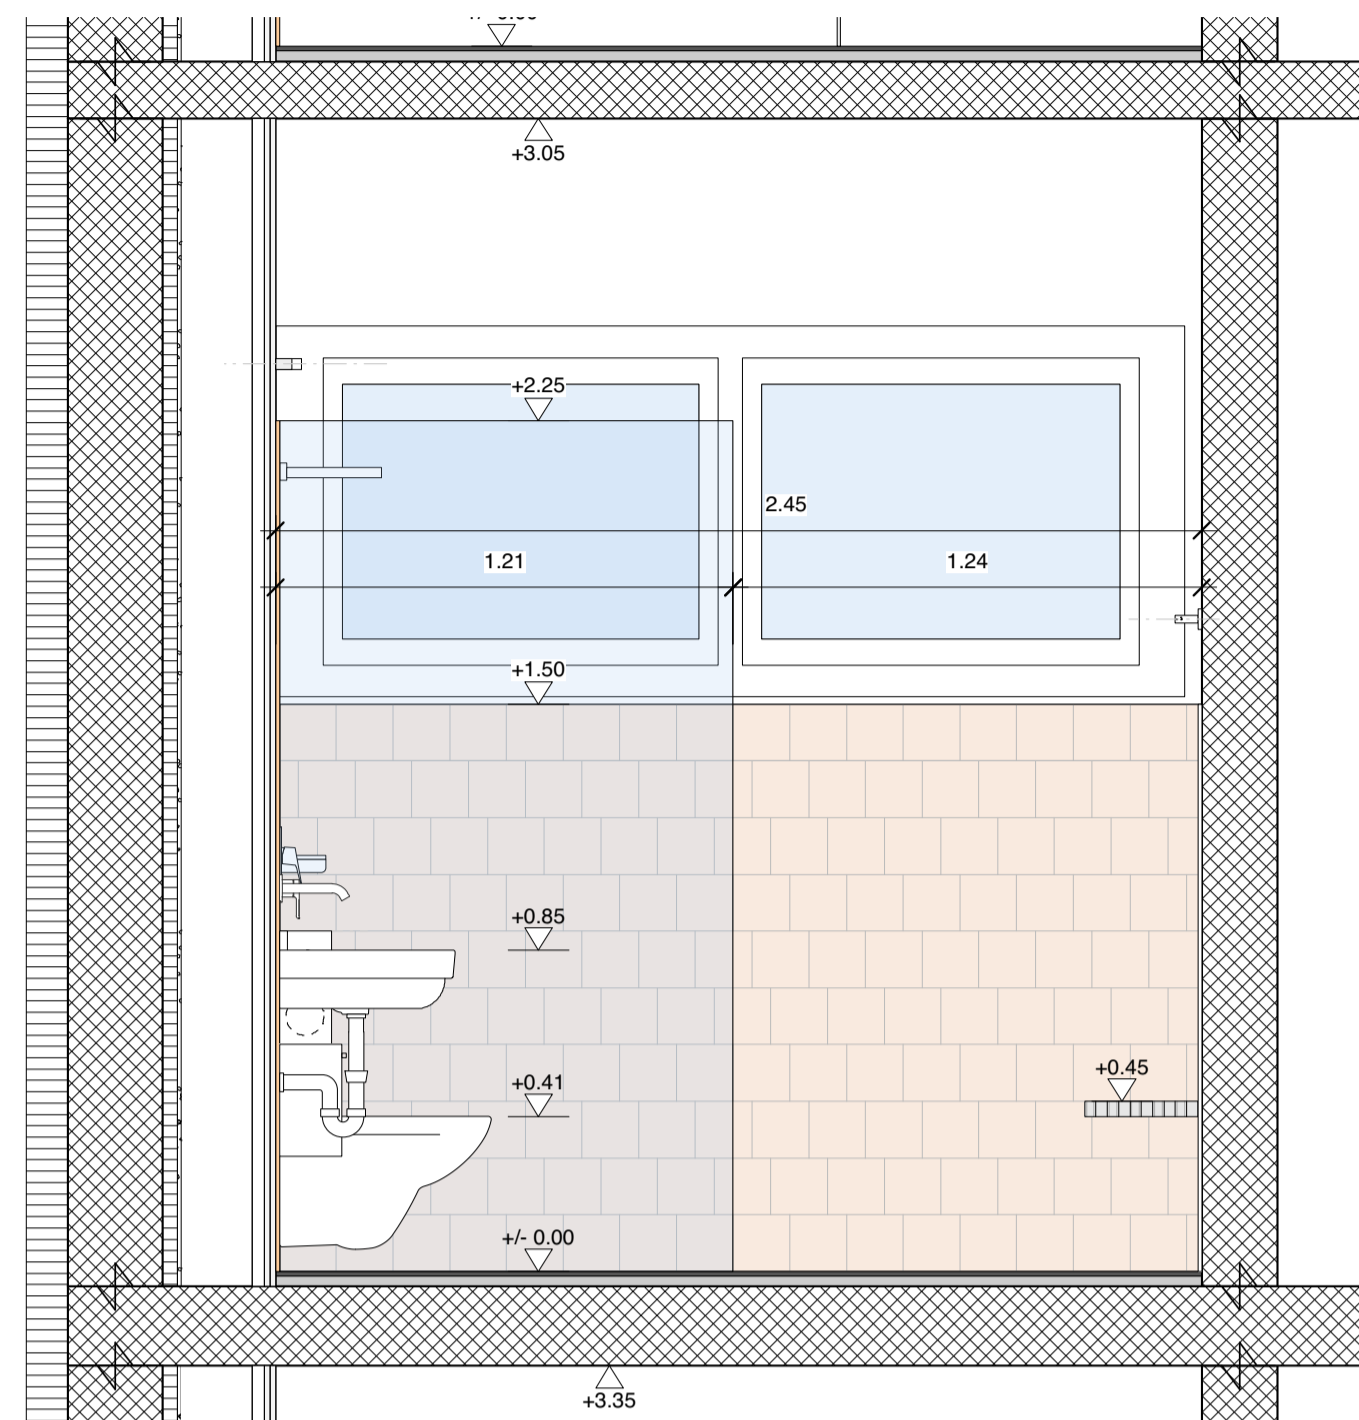


Schnitt B-B

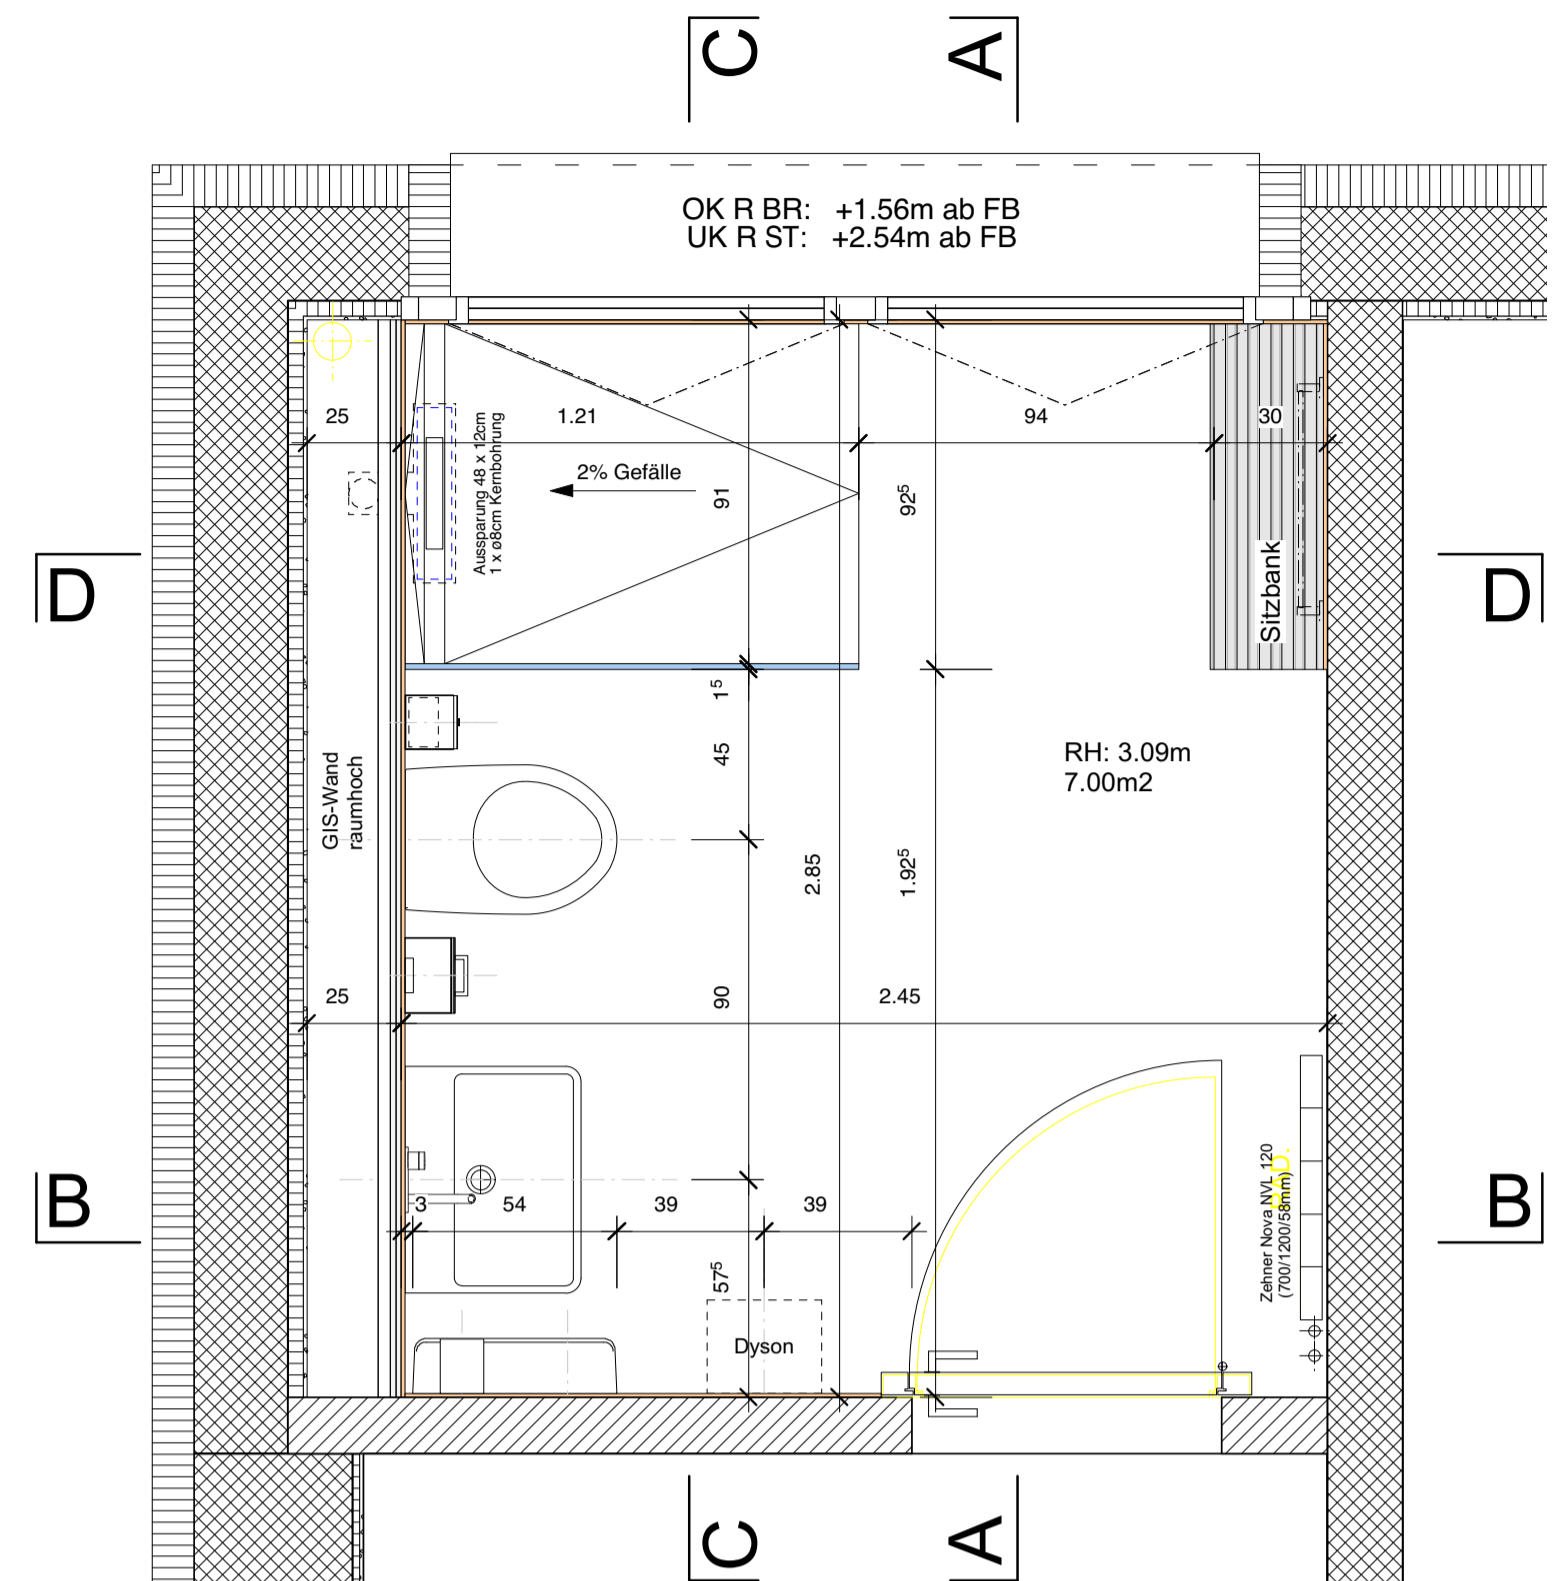

Grundriss

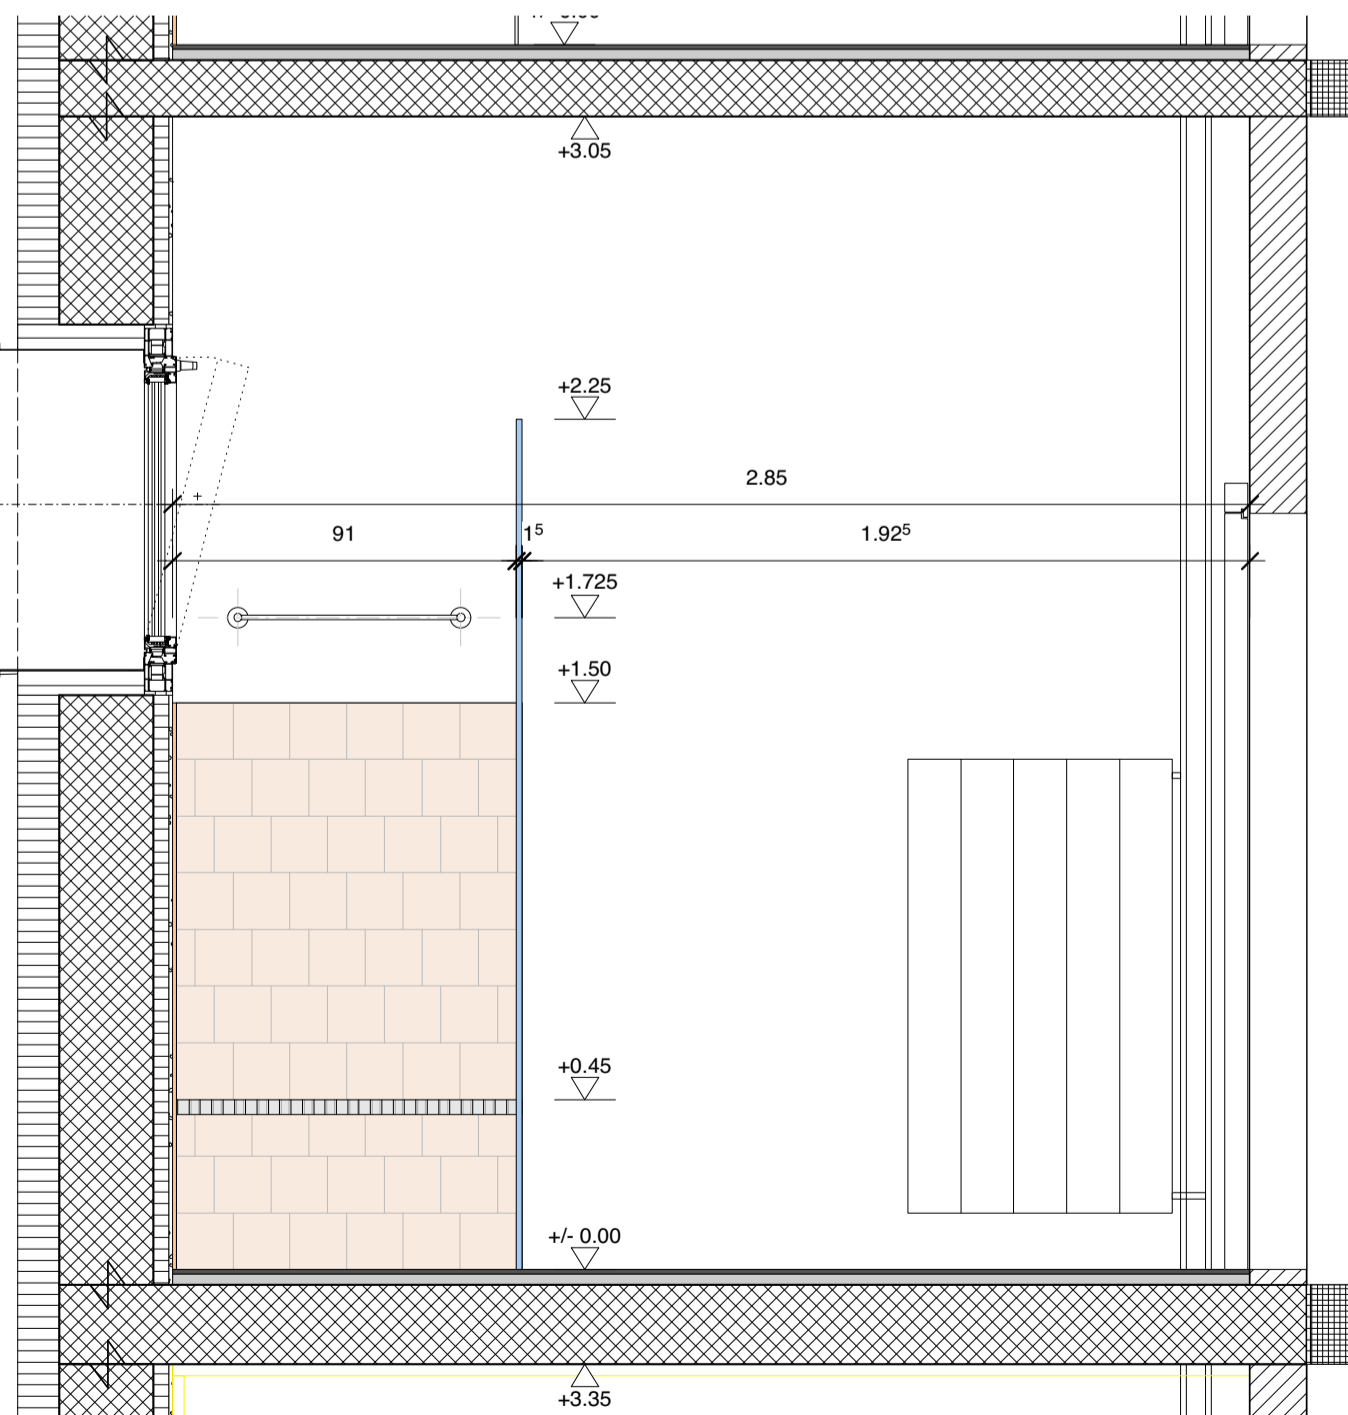

Schnitt C-C

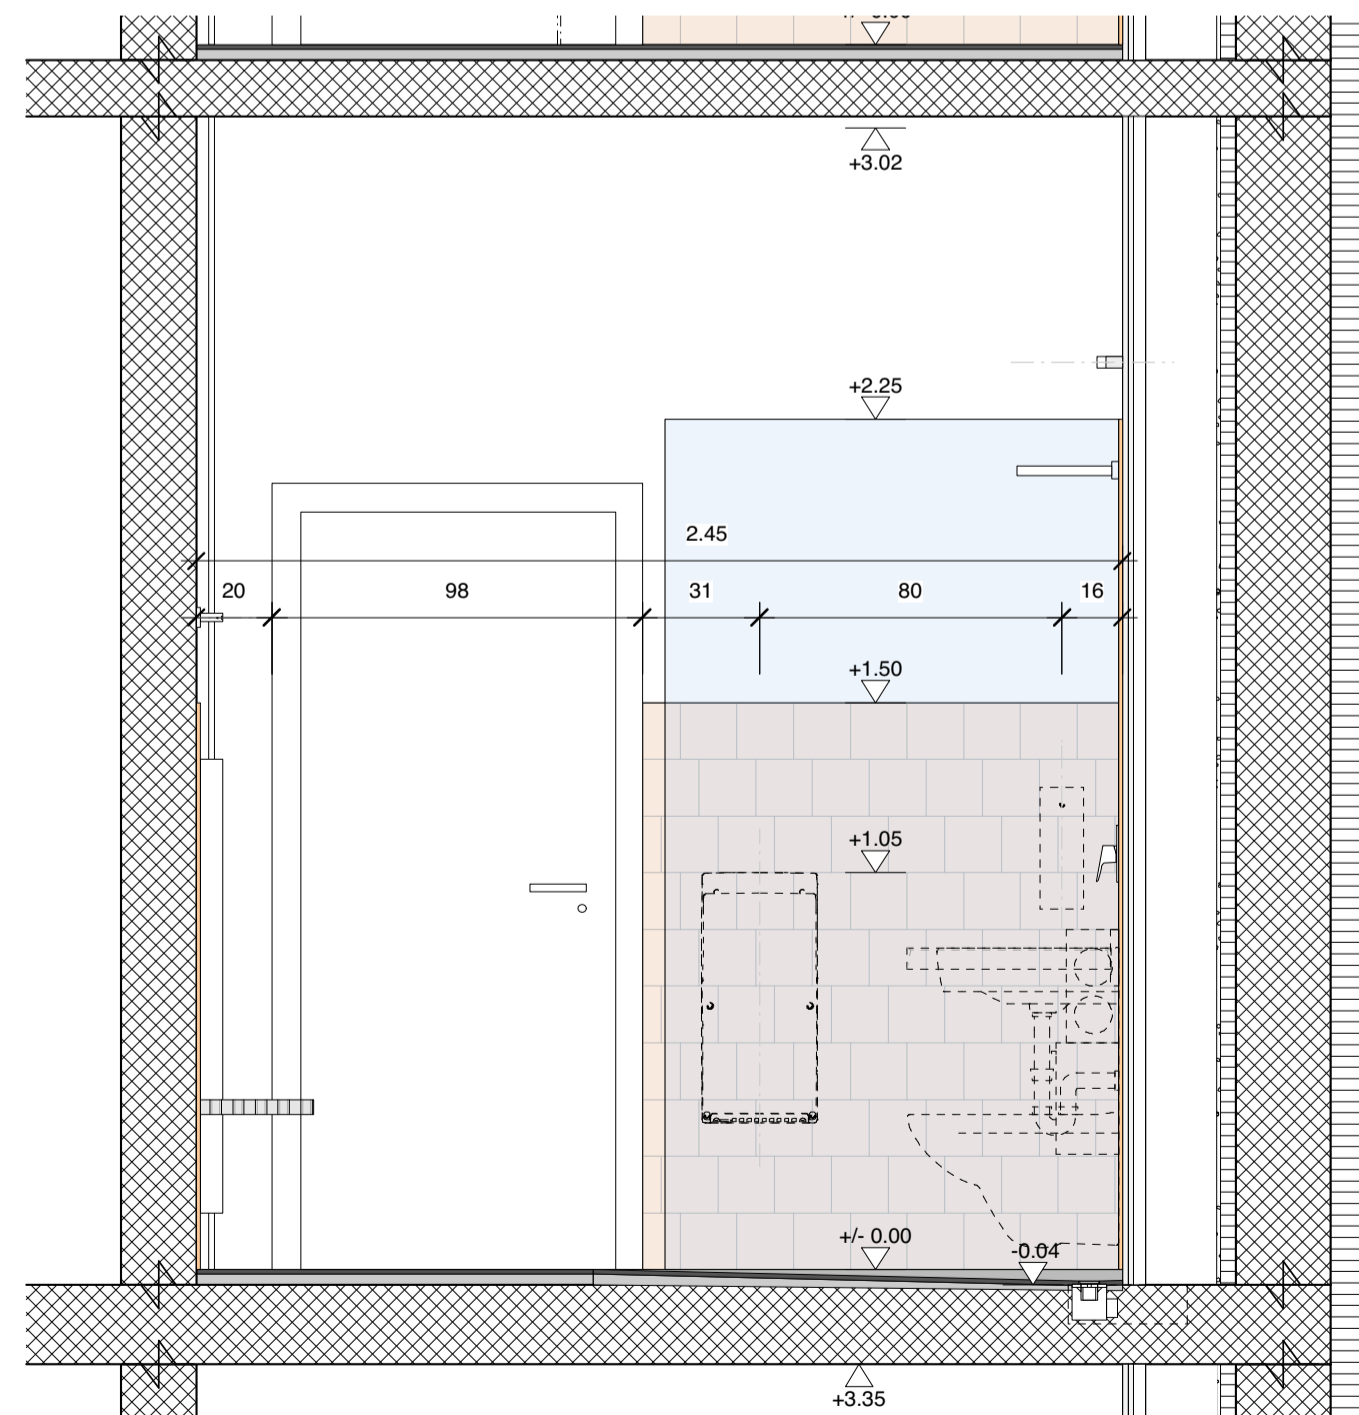

Schnitt D-D

Sanitär	Produkt	Mass(cm)	Anzahl
Dusche			
Duschrinne:	Duschprofil ProCasa Uno Edelstahl gebürstet	L: 90cm / B: 5.5cm	1
Duschenmischer:	Duschenmischer C.1 UP verchromt	150 x 150mm	1
Duschbrause:	Wandbrause RAINDANCE SELECT verchromt	A 390mm, D 240mm	1
Drahtseifenhalter:	ProCasa Uno rechteckig, verchromt	20 x 4 x 11mm	1
Duschtrennwand:	Wand-UP-Profil X88 FREE UP1 Glas X88 FREE	H: 200cm, L: 120cm	1
Badetuchstange:	Badetuchstange ProCasa Uno verchromt	L: 60cm	1
Kleiderhaken:	Bodenschütz Aluminium silbereloxiert		2
WC			
Wandklosett:	MODERNA R UP weiss		1
Klosettsitz Deckel:	MODERNA R SLIM weiss		1
Abdeckplatte:	SIGMA30 weiss matt		1
Hygienebeutelspender:	RODAN AP, RODX191 Edelstahl seidenmatt	9,1 x 15 x 2,1cm	1
Abfallbehälter:	RODAN RODX611 Edelstahl seidenmatt	20 x 29,5 x 16,5cm	1
Papierhalter:	RODAN AP, RODX672	14,4 x 30 x 13,8cm	1
Klosettbürstenhalter:	RODAN, RODX687 Edelstahl seidenmatt, Nylonbürste		1
Waschtisch			
Waschtisch:	Waschtisch ProCASA Cinque weiss	60 x 46,5cm	1
Wandmischer:	Wandmischer C.1 UP verchromt	A 225mm	1
Seifenspender:	RODAN AP, RODX618, 1L Edelstahl seidenmatt	11,6 x 32,1 x 14,3cm	1
Papierhandtuchspender:	RODAN AP, RODX600 Edelstahl seidenmatt	27,5 x 35,5 x 11,2cm	1
Tablar:	LAUFEN Moderna Keramik	L: 54/62cm	1
Abfallbehälter:	RODAN AP, RODX600 Edelstahl seidenmatt	35,5 x 46 x 16,8cm	1

VORABZUG

Unterschrift Bauherrschaft:

12 GVZ - WC / Dusche Damen West 1.OGZ Giessenstrasse 11, 8953 Dietikon

VORPROJEKT

MEYER PARTNER ARCHITECTEN
BÜRO FÜR ARCHITEKTUR & AUSFÜHRUNG

Bauherrschaft:
GVZ Kühl- und Lagerhaus AG
Clarendenstrasse 20
8022 Zürich

Format 0.63/0.594
Datum 16.09.2020
gez. VVi
Revision 16.02.21
1619 AP GVZ Sanitäranlagen 210215.wx